



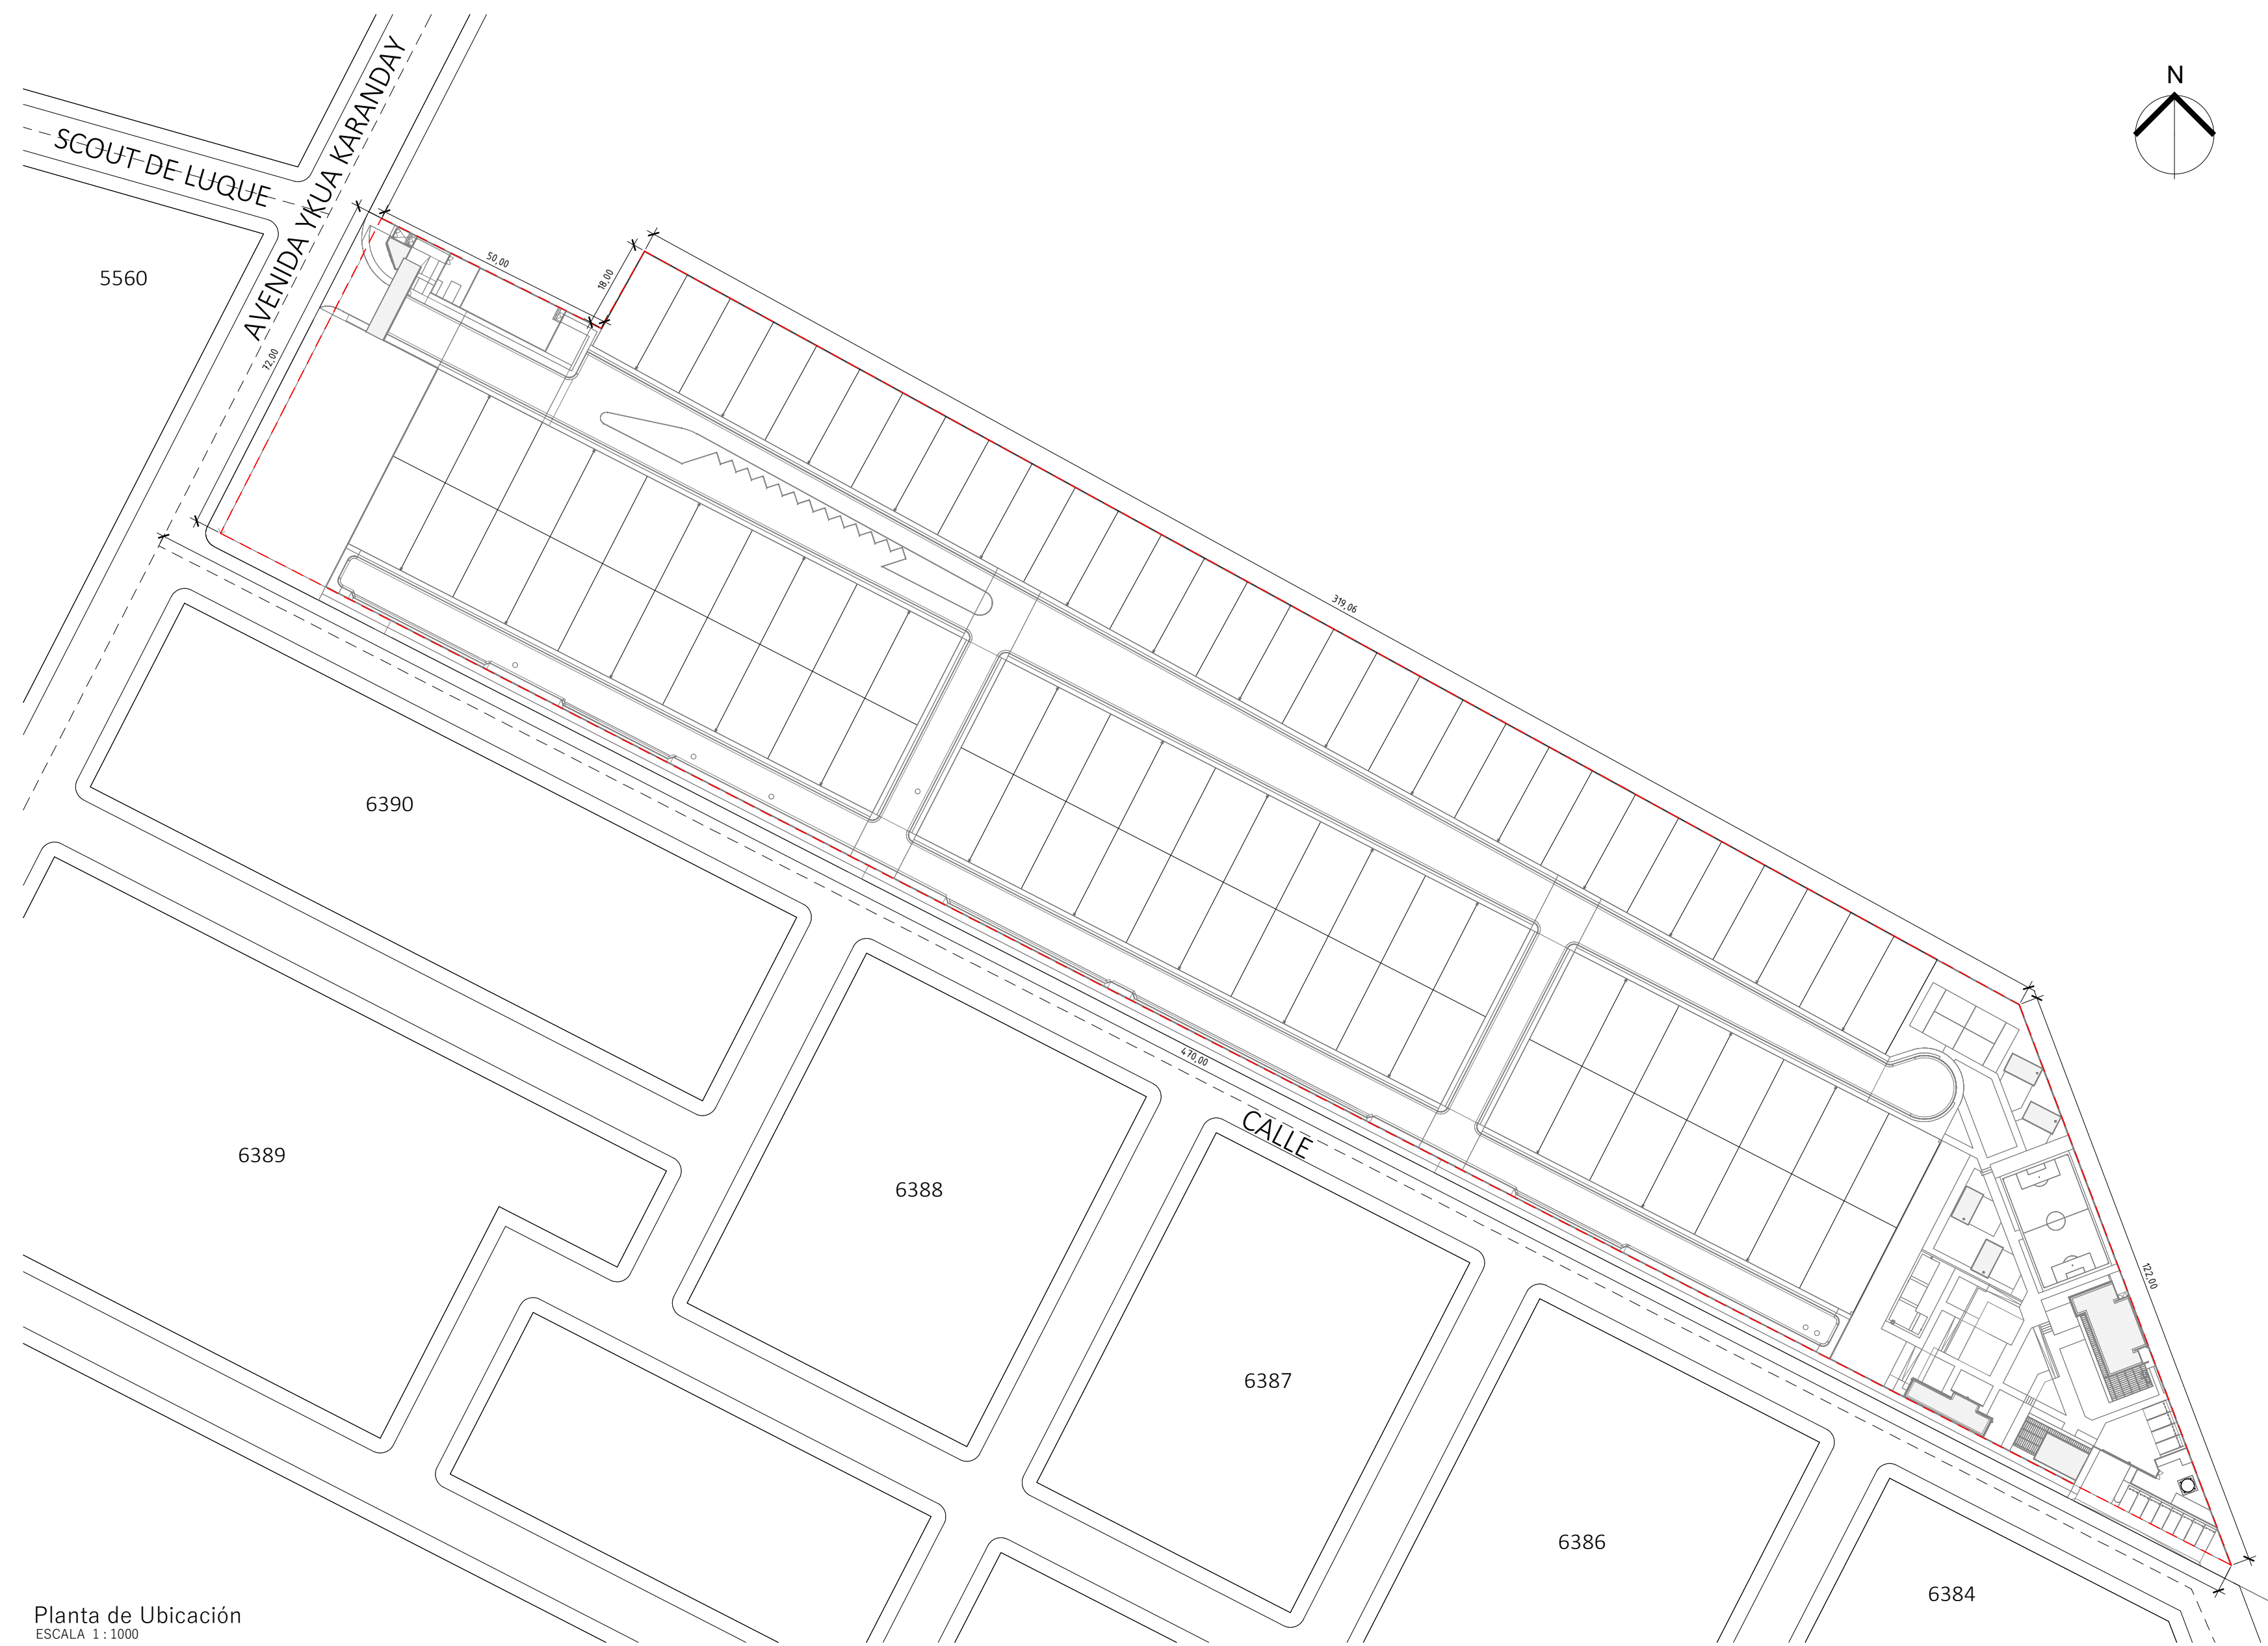

Plantilla de Ubicación
ESCALA 1:1000

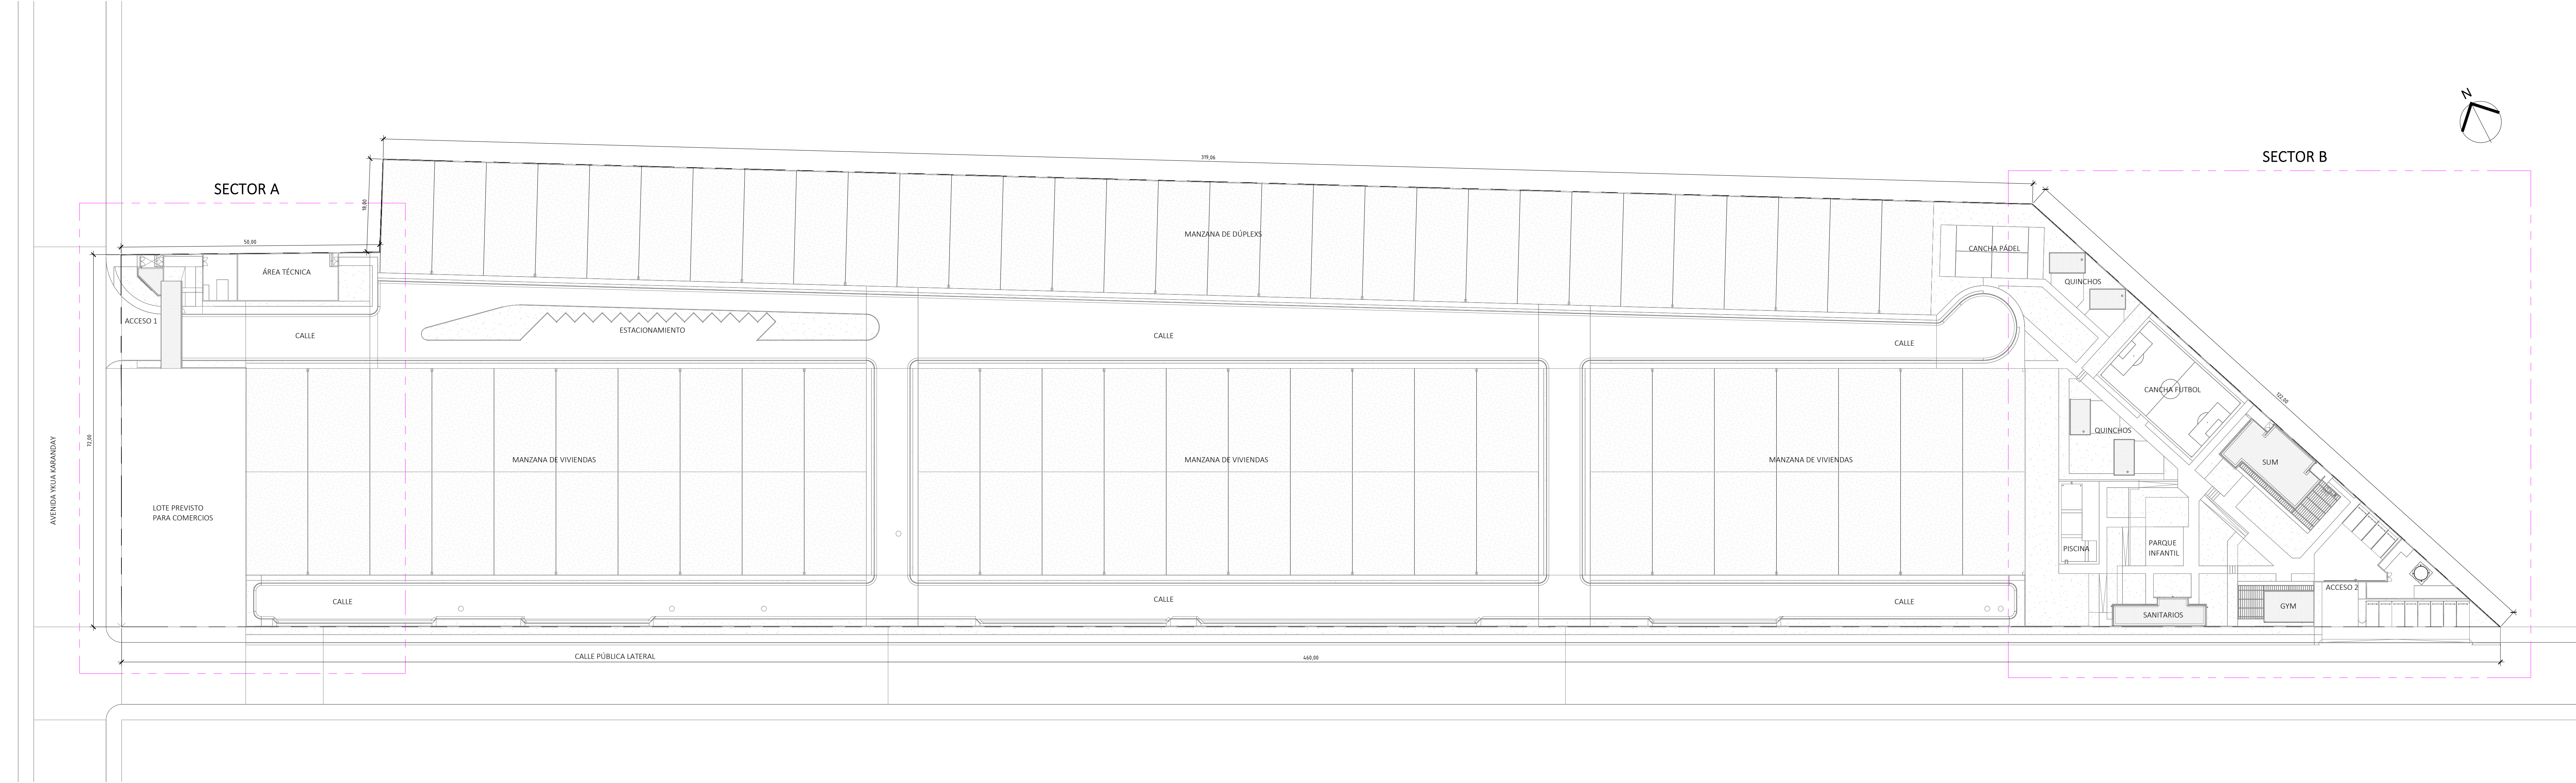


Plantilla General
ESCALA 1:500

Planilla de Sup. a construir	
Local	Área
Acceso 1	87.42m ²
SUM	109.93m ²
Quincho	25.85m ²
Quincho	25.85m ²
Quincho	25.85m ²
Quincho	25.85m ²
Sanitarios	86.75m ²
GYM	59.78m ²

OBRA: BARRIO CERRADO		LÁMINA N°
Plantilla General		AR01
Ubicación: Avda. Ykua Karanday - Luque, Paraguay		
Propietario:		
Dirección del Propietario:		
Profesional:		
Patente Profesional:		
Cuenta Corriente Catastral: 27-7264-08		
Superficie del Terreno: 3 Has 5131m ² 0047cm ²		
Superficie a Construir: 509.28m ²		

PROPIETARIO

PROFESIONAL

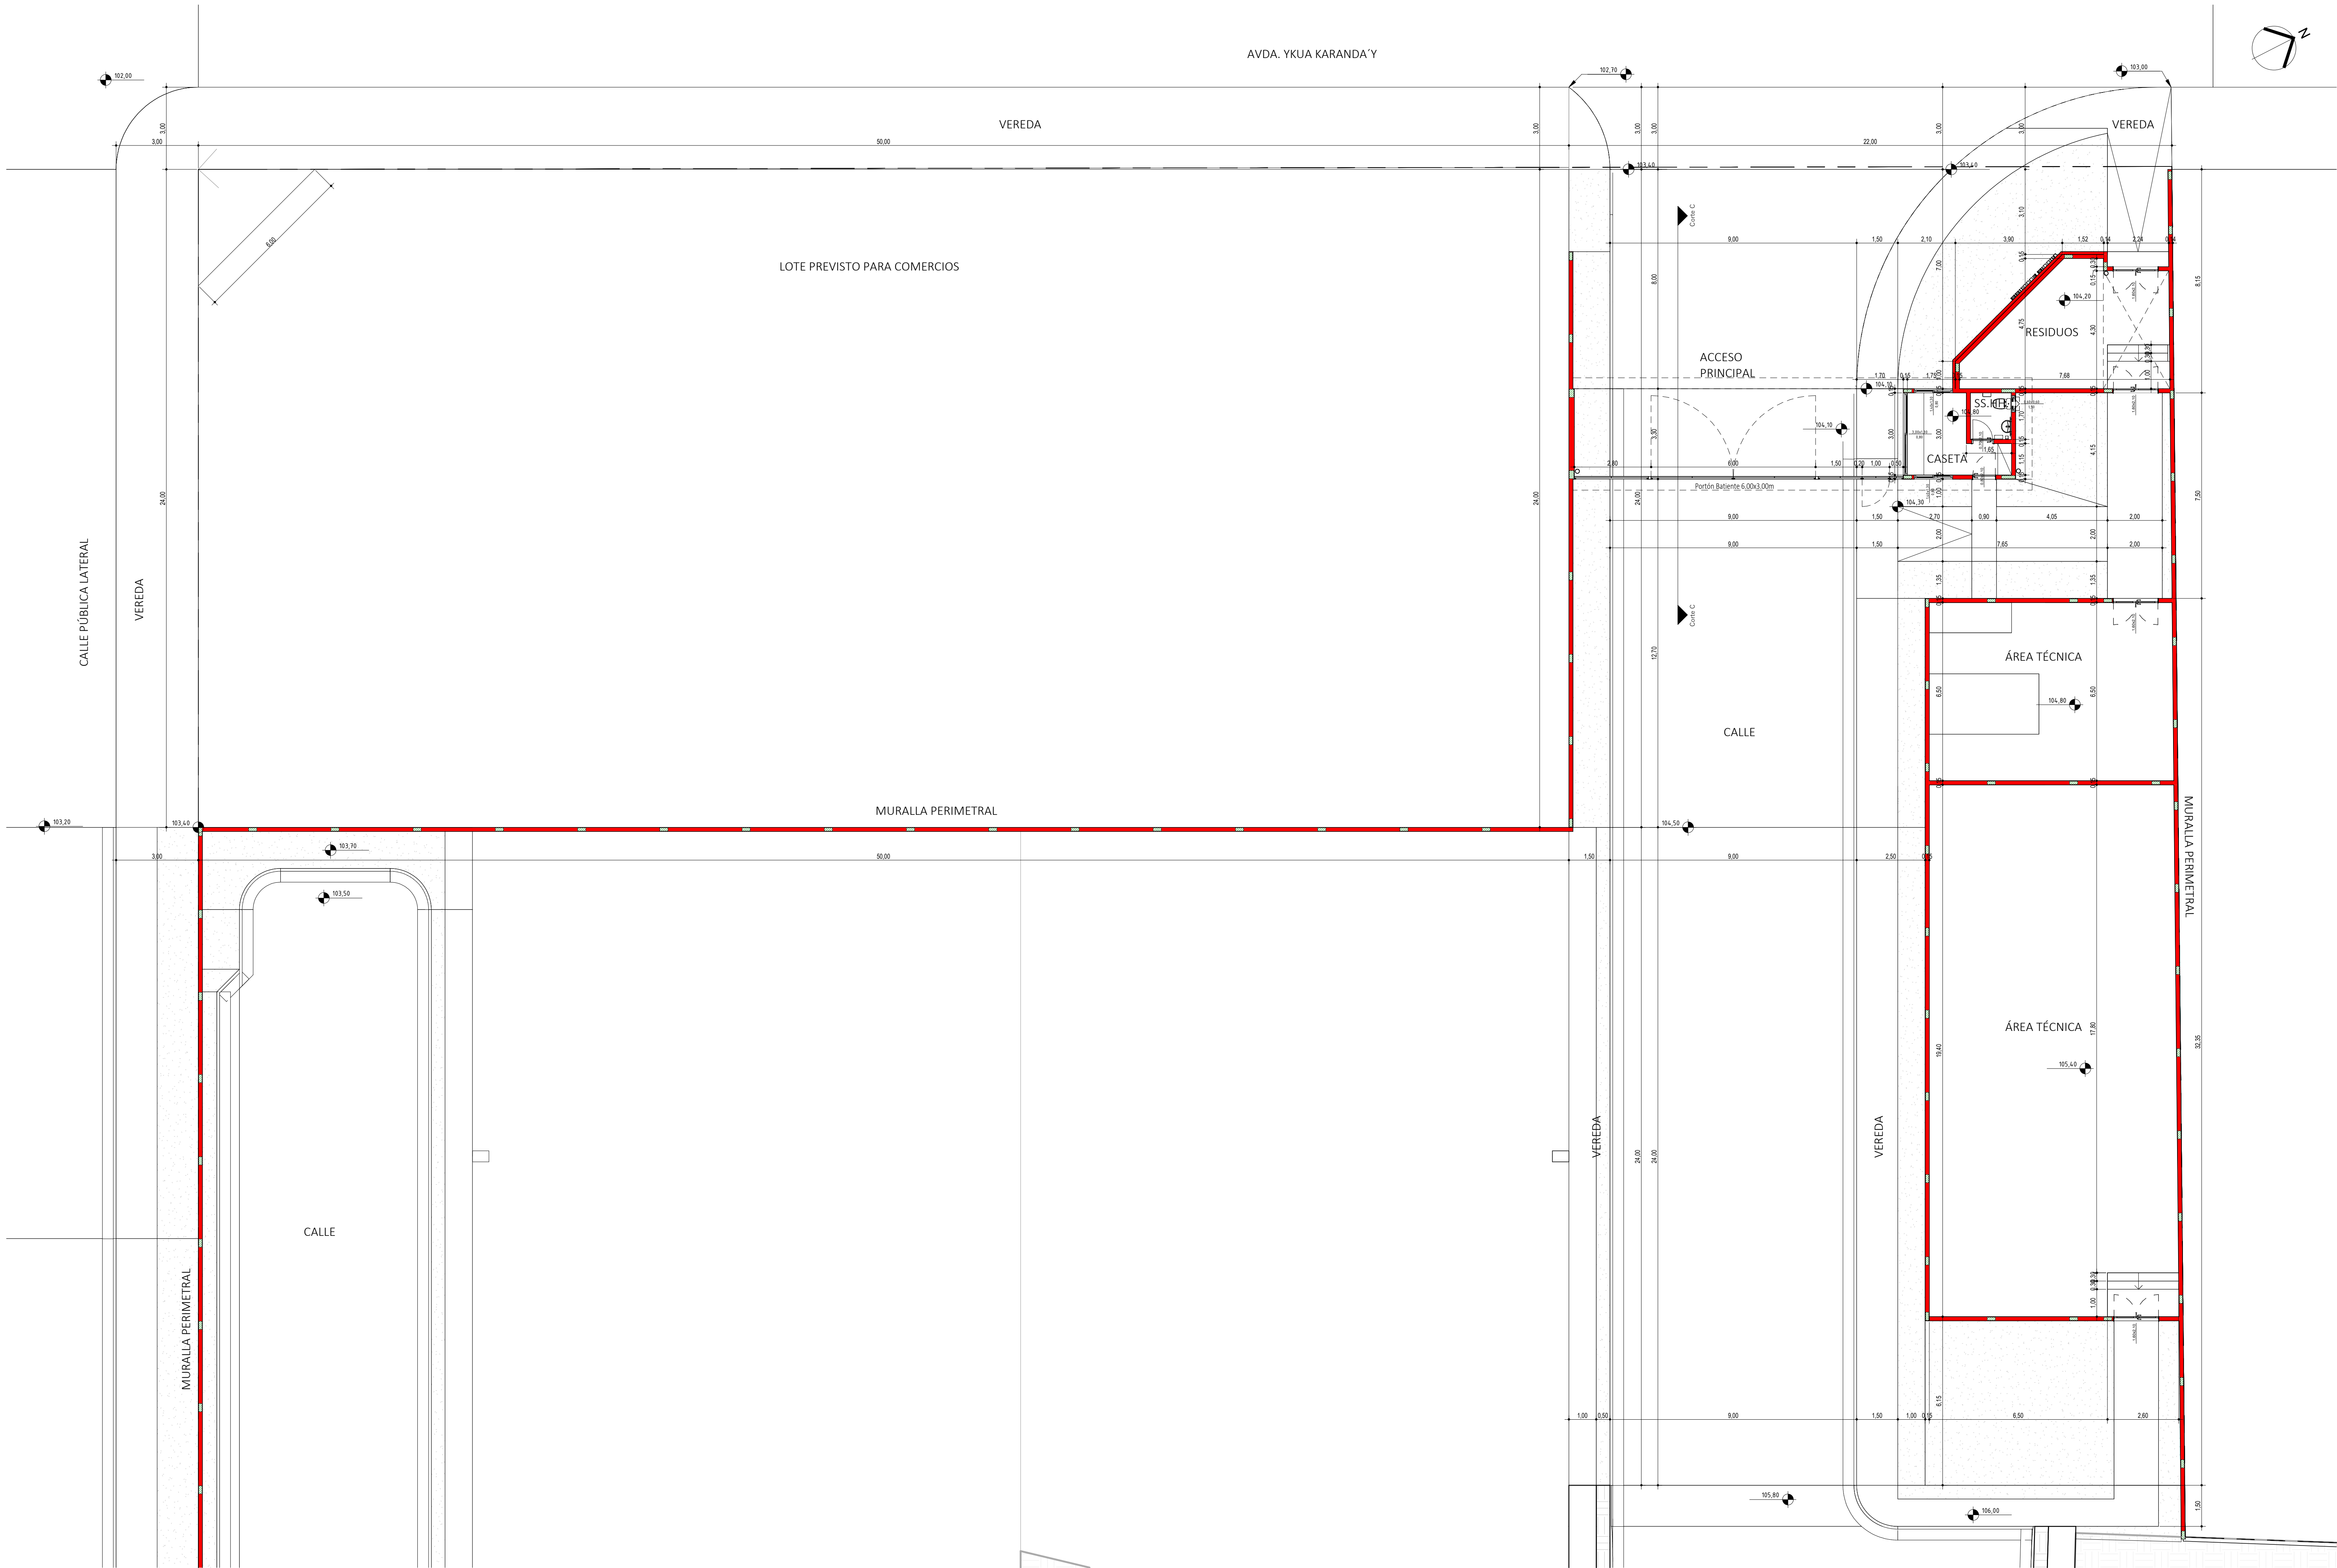


Planta Acotada - Sector A
ESCALA 1:100

OBRA: BARRIO CERRADO		LÁMINA N°
Planta Sector A		AR02
Ubicación: Avda. Ykua Karanday - Luque, Paraguay		
Propietario:		
Dirección del Propietario:		
Profesional:		
Dirección del Profesional:		
Patente Profesional:		
Cuenta Corriente Catastral: 27-7264-08		
Superficie del Terreno: 3 Has 5131m2 0047cm2		
Superficie a Construir: 509.28m2		

PROPIETARIO

PROFESIONAL

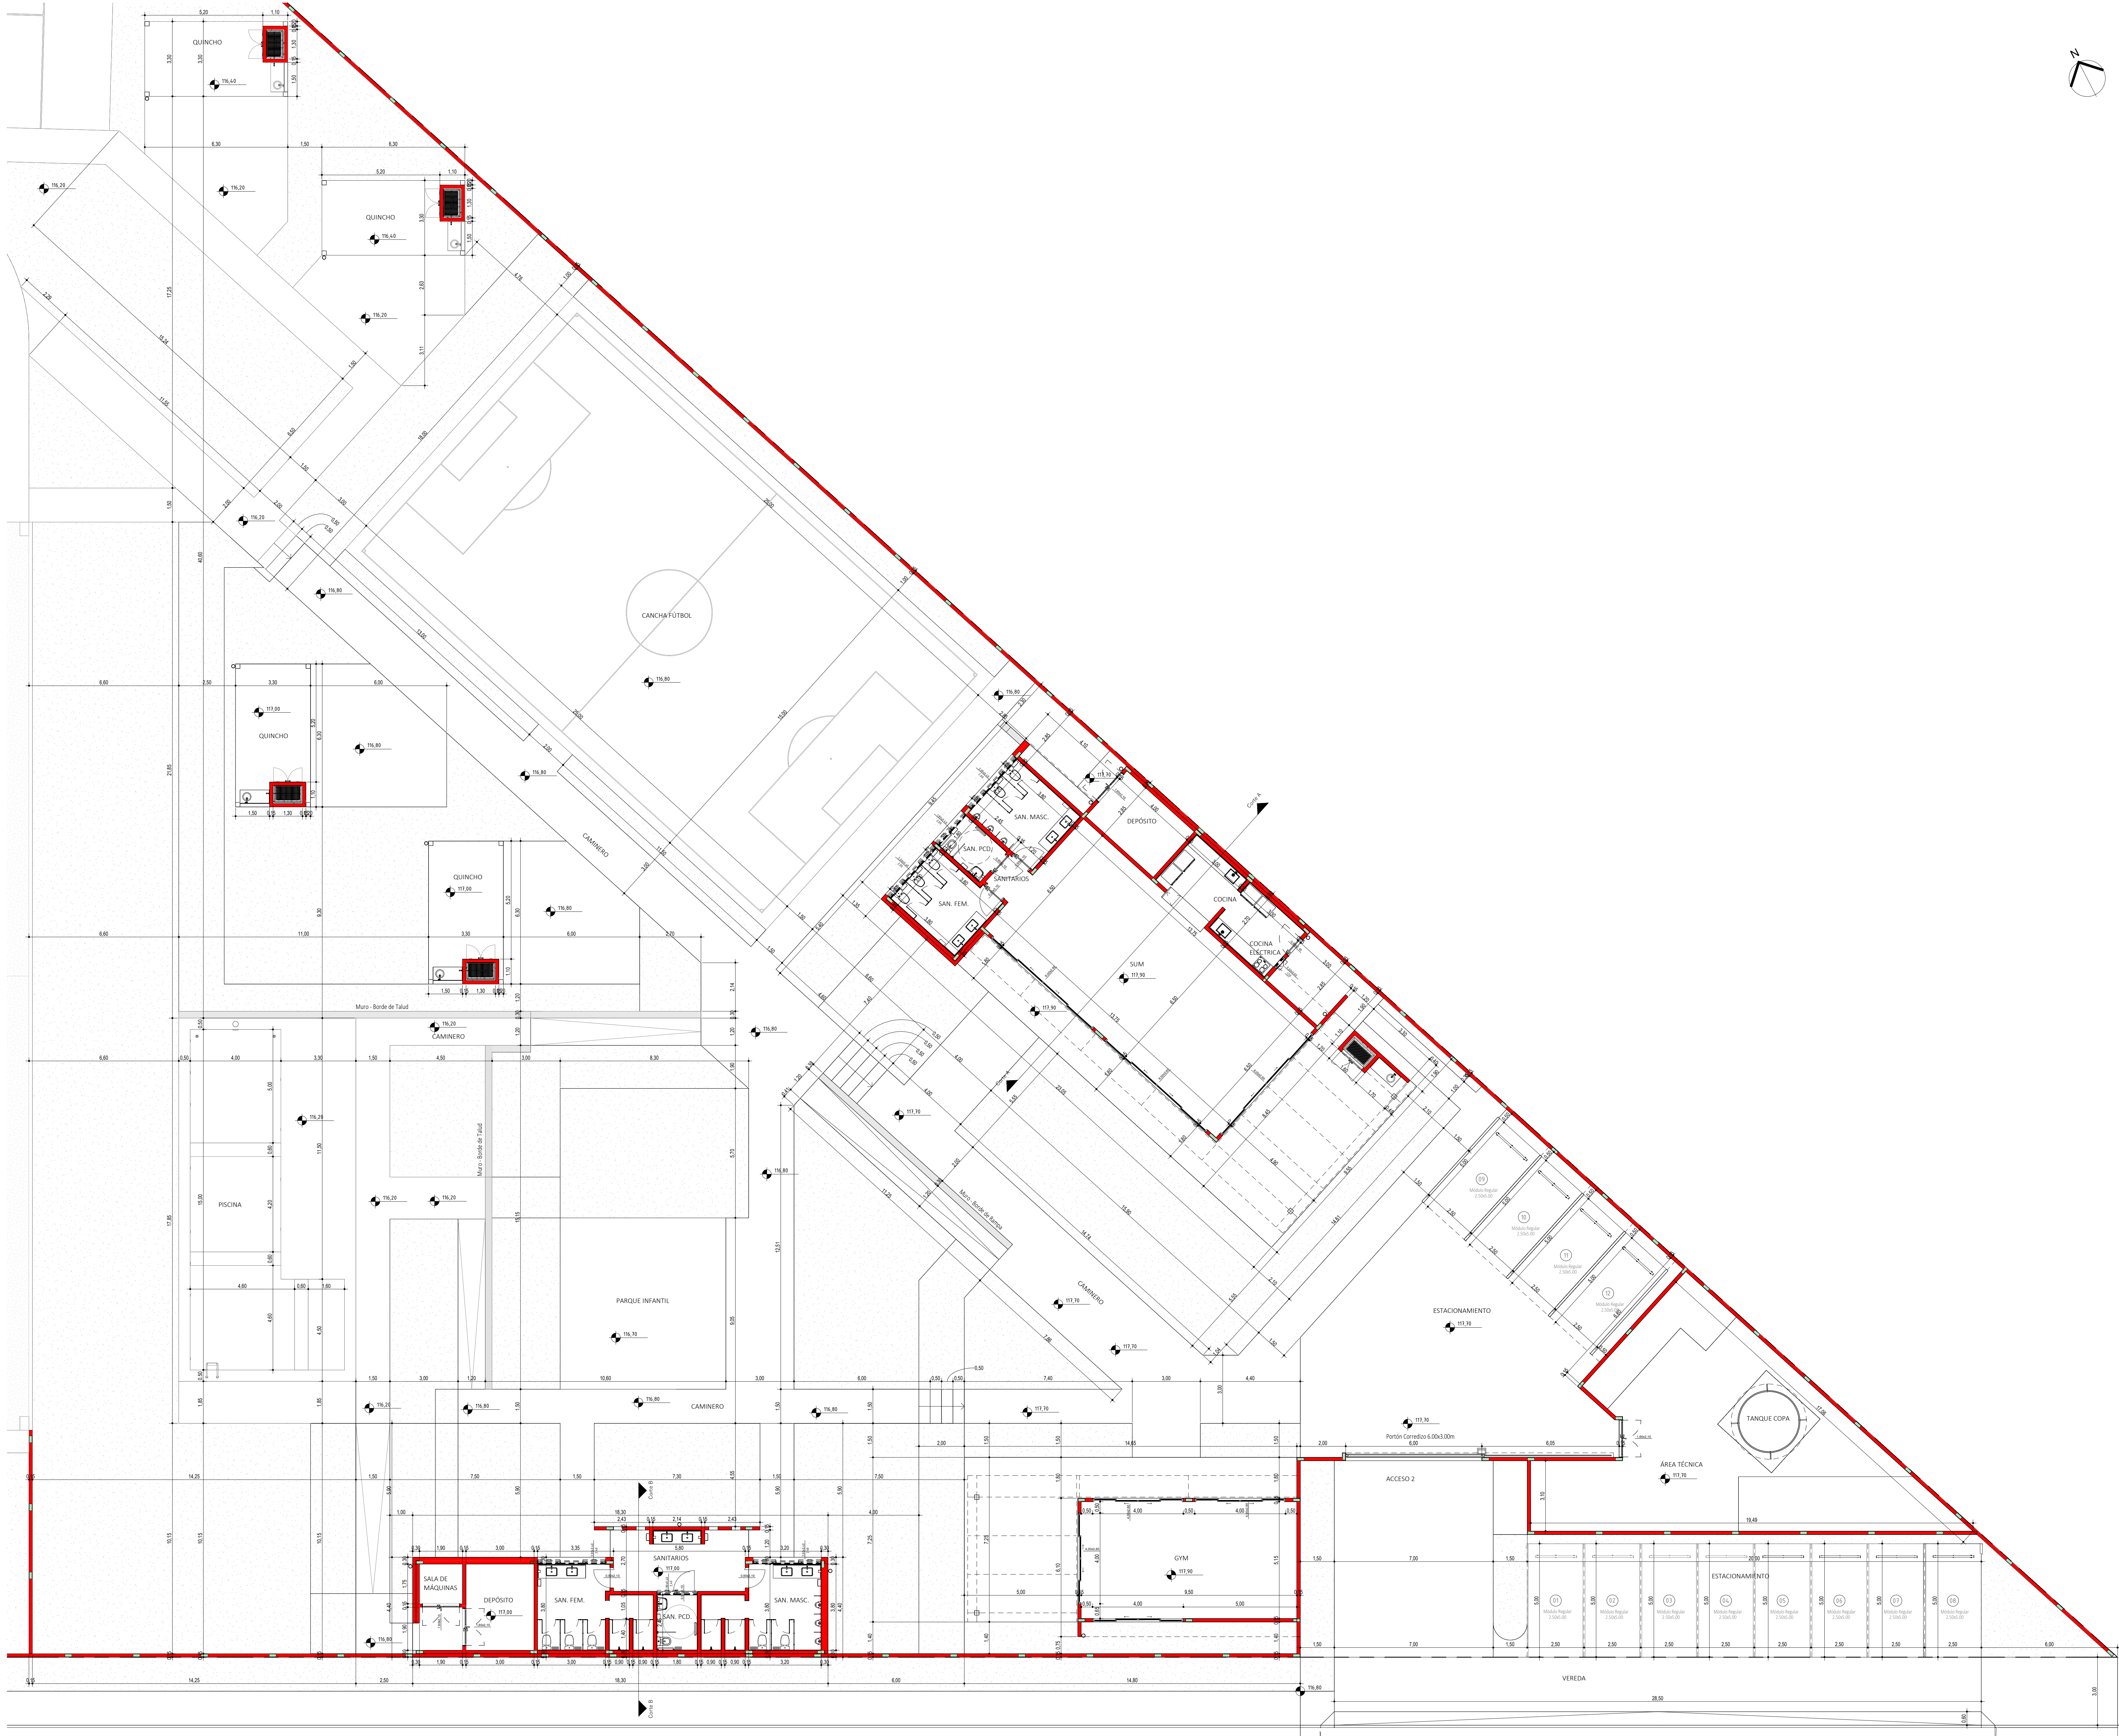

Planta Acotada - Sector B


ESCALA 1 : 100

CALLE PÚBLICA

OBRA: BARRIO CERRADO		LÁMINA N°
Planta Sector B		AR03
Ubicación: Avda. Ykua Karanday - Luque, Paraguay		
Propietario:		
Dirección del Propietario:		
Profesional:		
Dirección del Profesional:		
Patente Profesional:		
Cuenta Corriente Catastral: 27-7264-08		
Superficie del Terreno: 3 Has 513m2 0047cm2		
Superficie a Construir: 509.28m2		

PROPIETARIO

PROFESIONAL

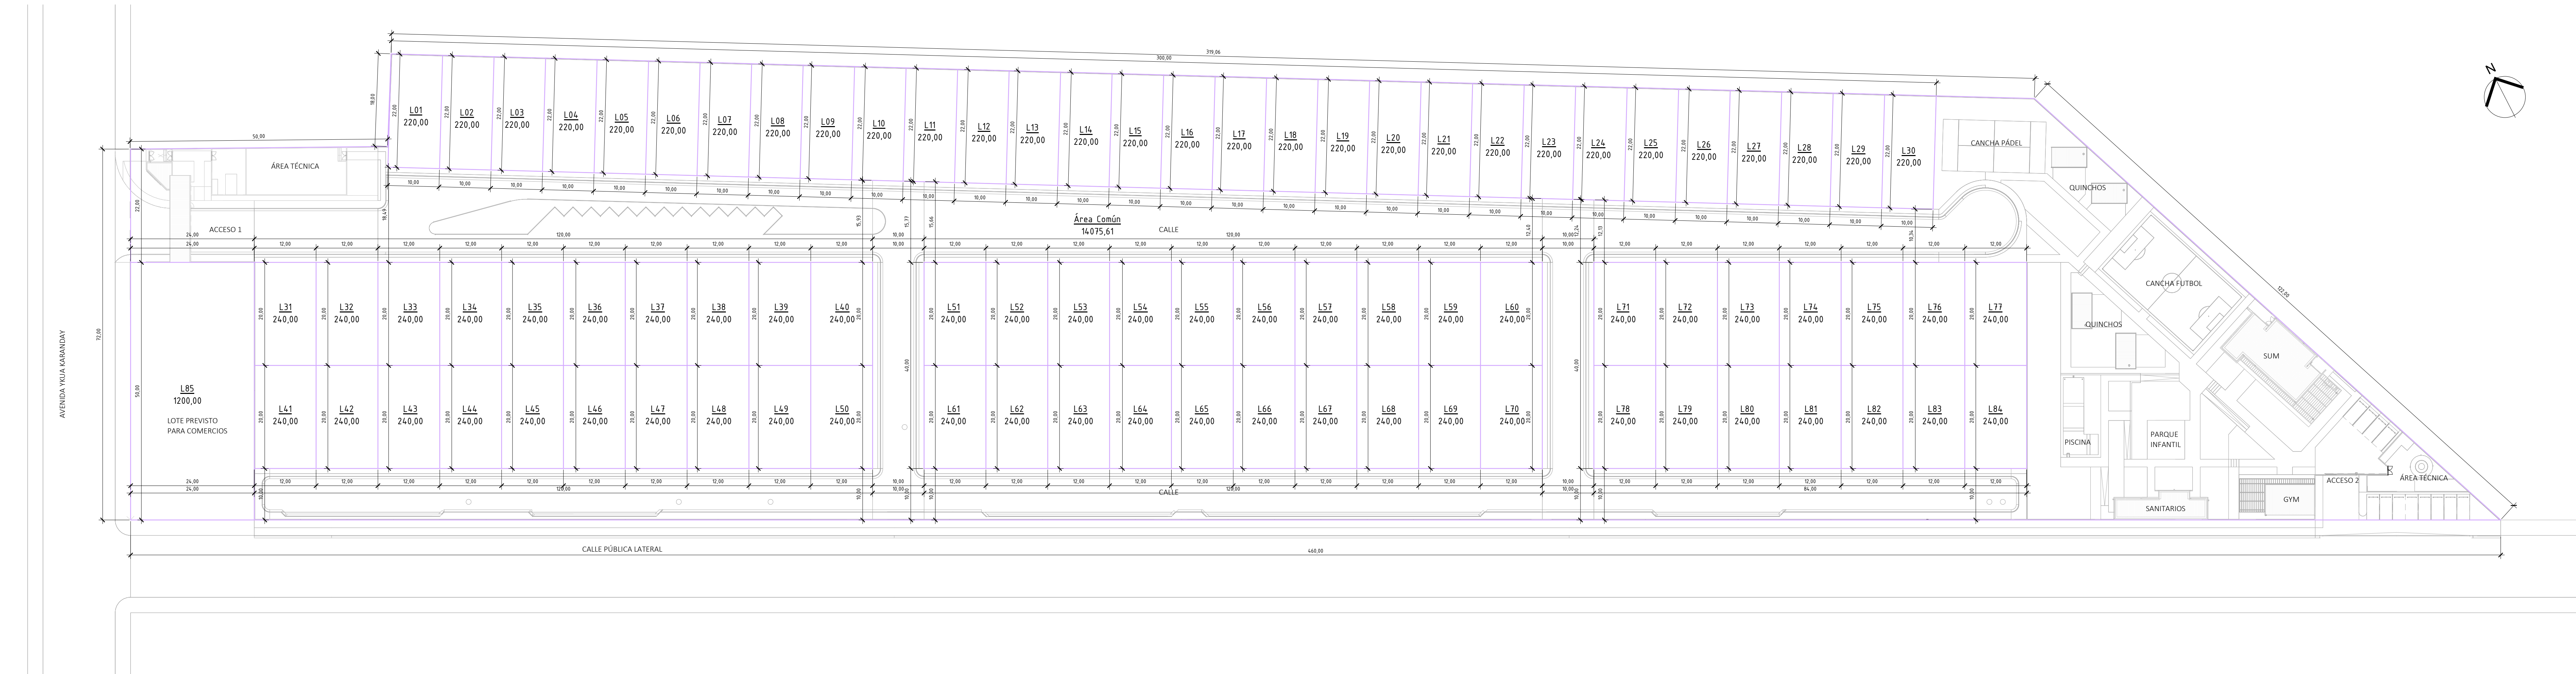


Planta Loteamiento
ESCALA 1:500

OBRA: BARRIO CERRADO		LÁMINA N°
Loteamiento		AR04
Ubicación: Avda. Ykua Karanday - Luque, Paraguay		
Propietario:		
Dirección del Propietario:		
Profesional:		
Dirección del Profesional:		
Patente Profesional:		
Cuenta Corriente Catastral: 27-7264-08		
Superficie del Terreno: 3 Has 5131m2 0047cm2		
Superficie a Construir: 509.28m2		

PROPIETARIO

PROFESIONAL

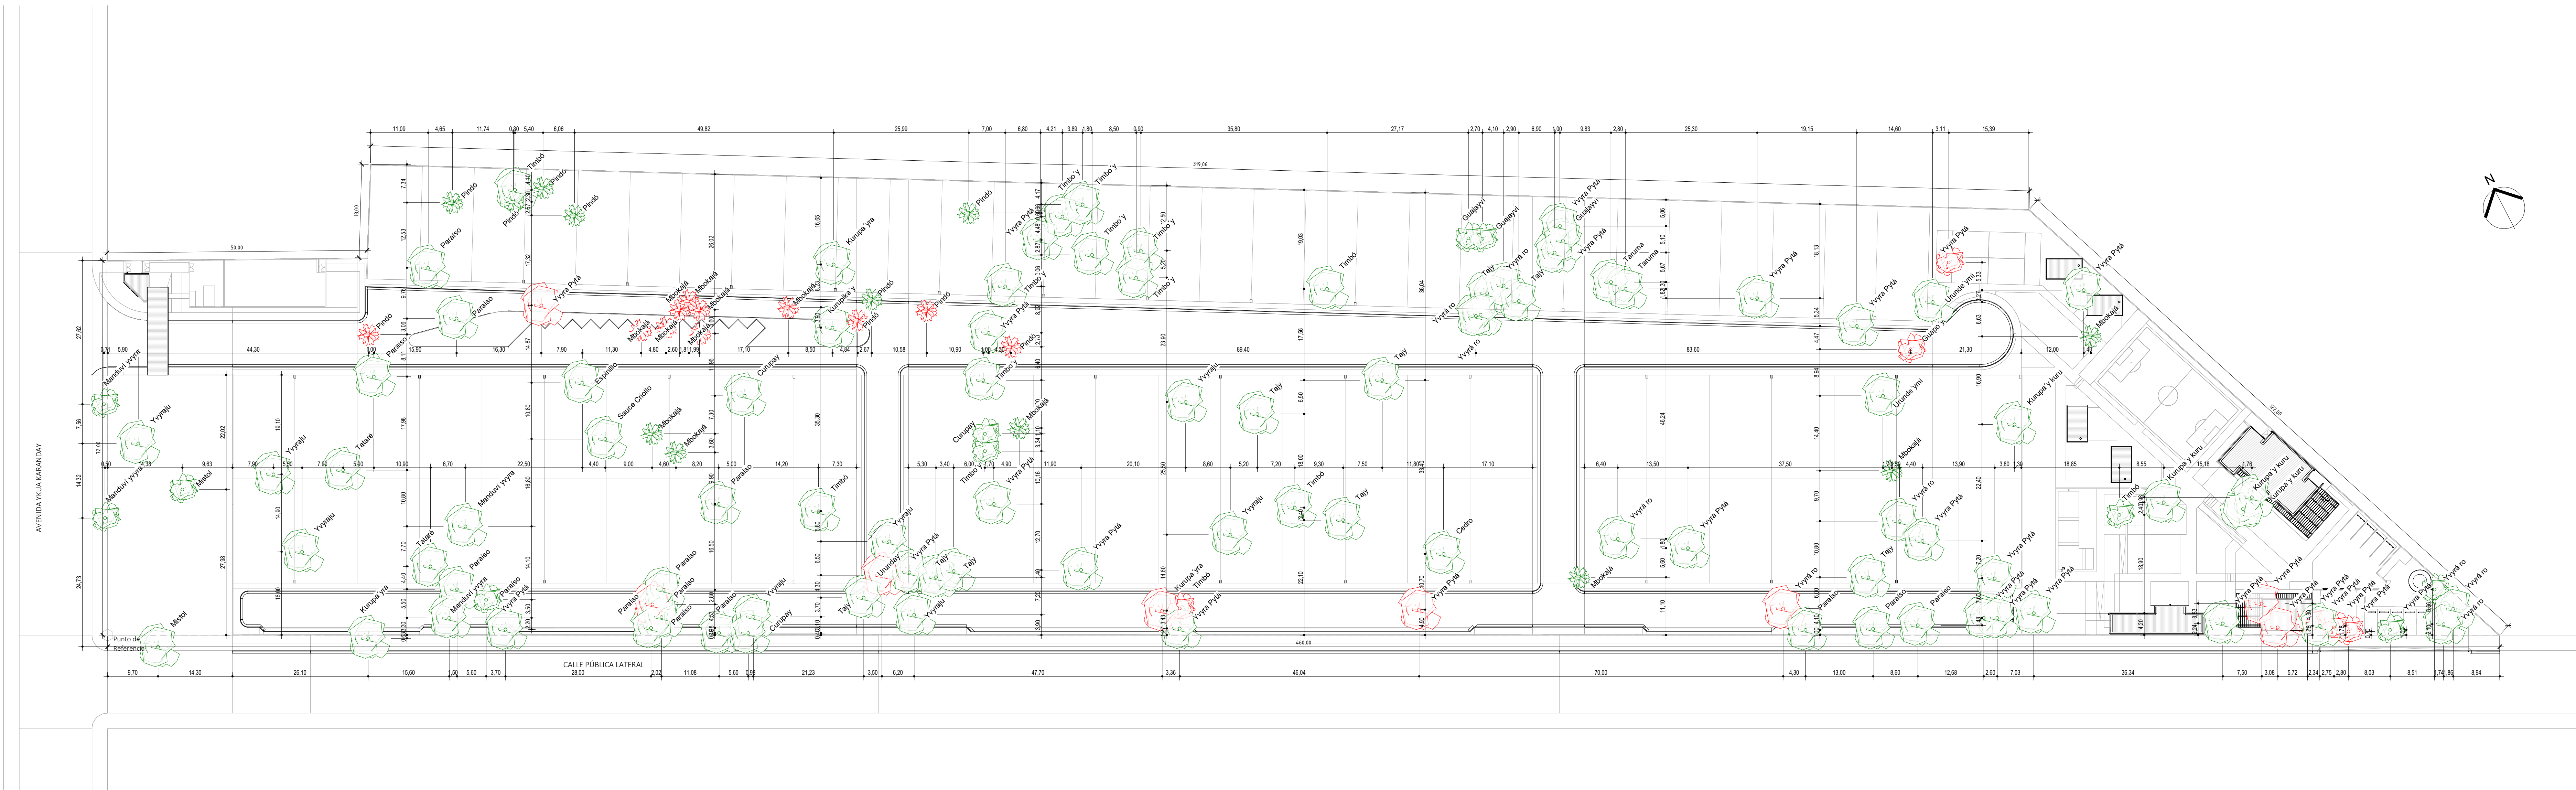

Arborización
ESCALA 1:500

Planilla de Árboles a mantener		
Ref.	Especie	Cantidad
1	Cedro	1
2	Curupay	3
3	Esavillo	1
4	Esavillo	3
5	Kurupay kuru	4
6	Kurupay yva	2
7	Kurupay y	1
8	Mondai yva	4
9	Mbokaj	6
10	Mokaj	2
11	Parado	13
12	Prado	6
13	Sauce Criollo	1
14	Tay	9
15	Teruma	2
16	Titaré	2
17	Timbó	8
18	Timbó	5
19	Urundi yva	2
20	Yva Pda	21
21	Yva Pda	8
22	Yva ro	8
Total general		112


Planilla de Árboles a derribar		
Ref.	Especie	Cantidad
1	Gupay	1
2	Kurupay yva	1
3	Mbokaj	7
4	Parado	1
5	Prado	4
6	Timbó	1
7	Urundi y	1
8	Yva Pda	8
9	Yva ro	1
Total general		25

OBSERVACIONES
Este plano de arborización
corresponde al relevamiento
proveído por la Caja Mutual.
Durante una visita al terreno se
verificó diferencias en número de
árboles existentes.
Se solicita un relevamiento
actualizado.


OBRA: BARRIO CERRADO
Arborización
Ubicación: Avda. Ykua Karanday - Luque, Paraguay
Propietario:
Dirección del Propietario:
Profesional:
Patente Profesional:
Cuenta Corriente Catastral: 27-7264-08
Superficie del Terreno: 3 Has 513m2 0047cm2
Superficie a Construir: 509.28m2

PROPIETARIO


PROFESIONAL

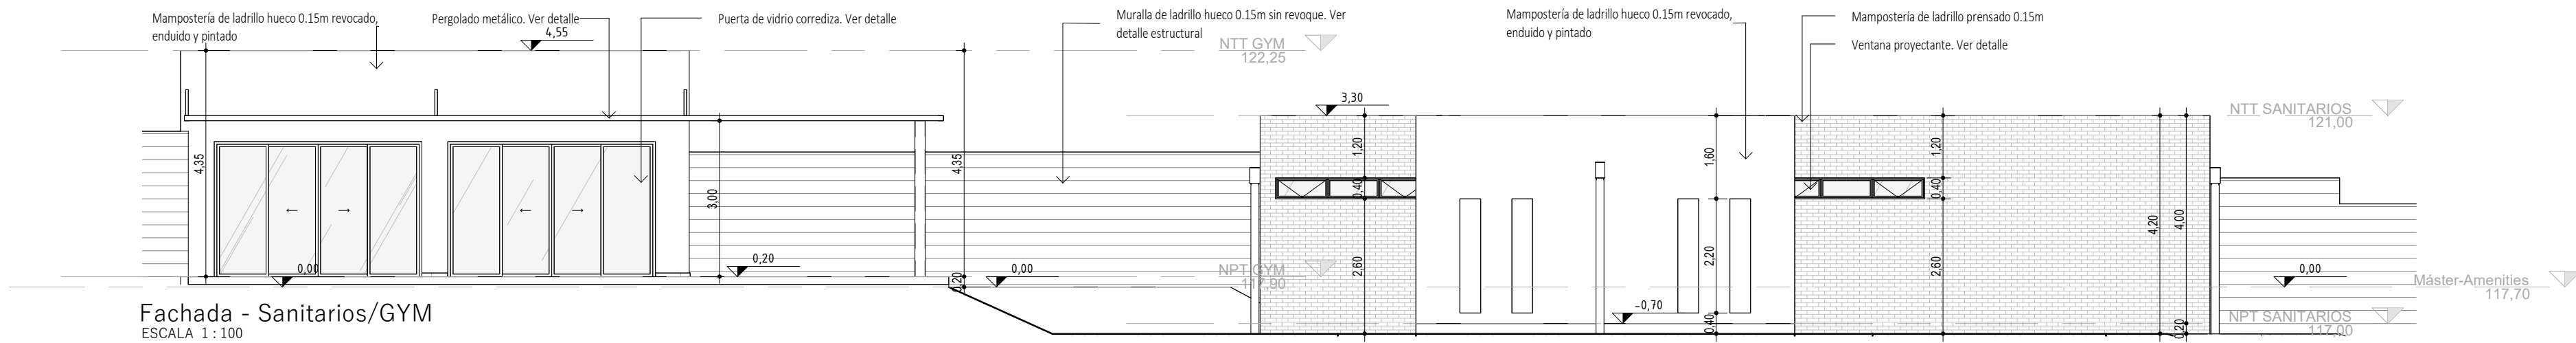


Fachada - Sanitarios/GYM
ESCALA 1:100

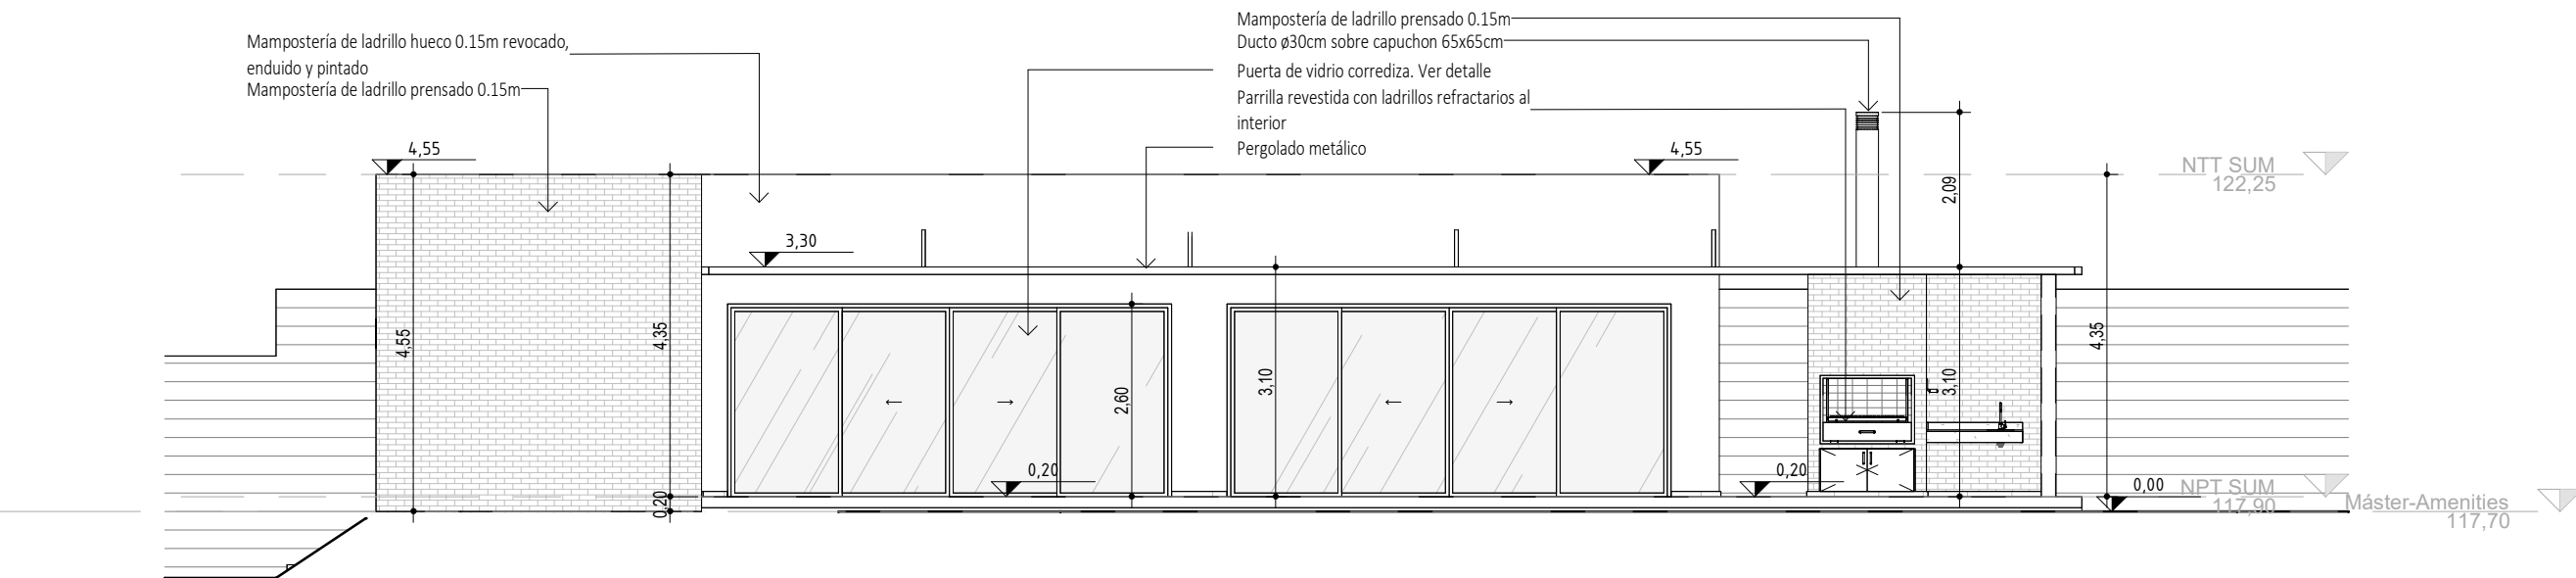


Fachada - SUM
ESCALA 1:100

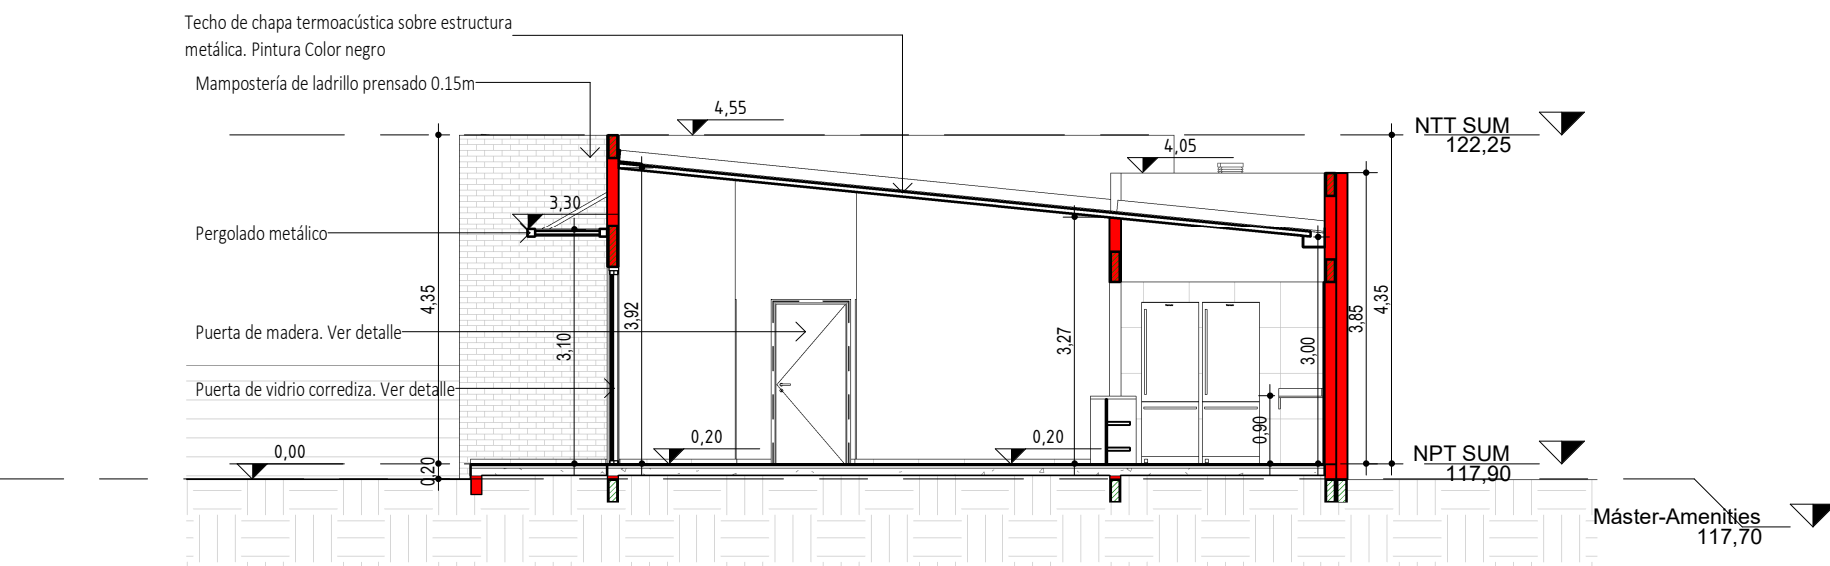


Corte A
ESCALA 1:100

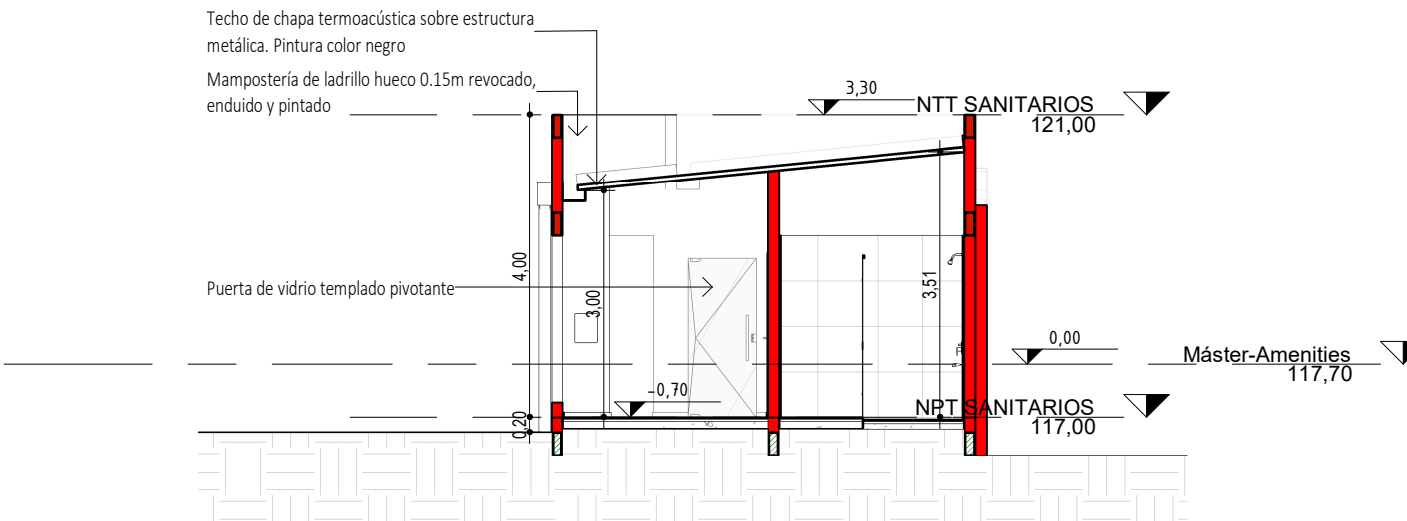

Corte B
ESCALA 1:100

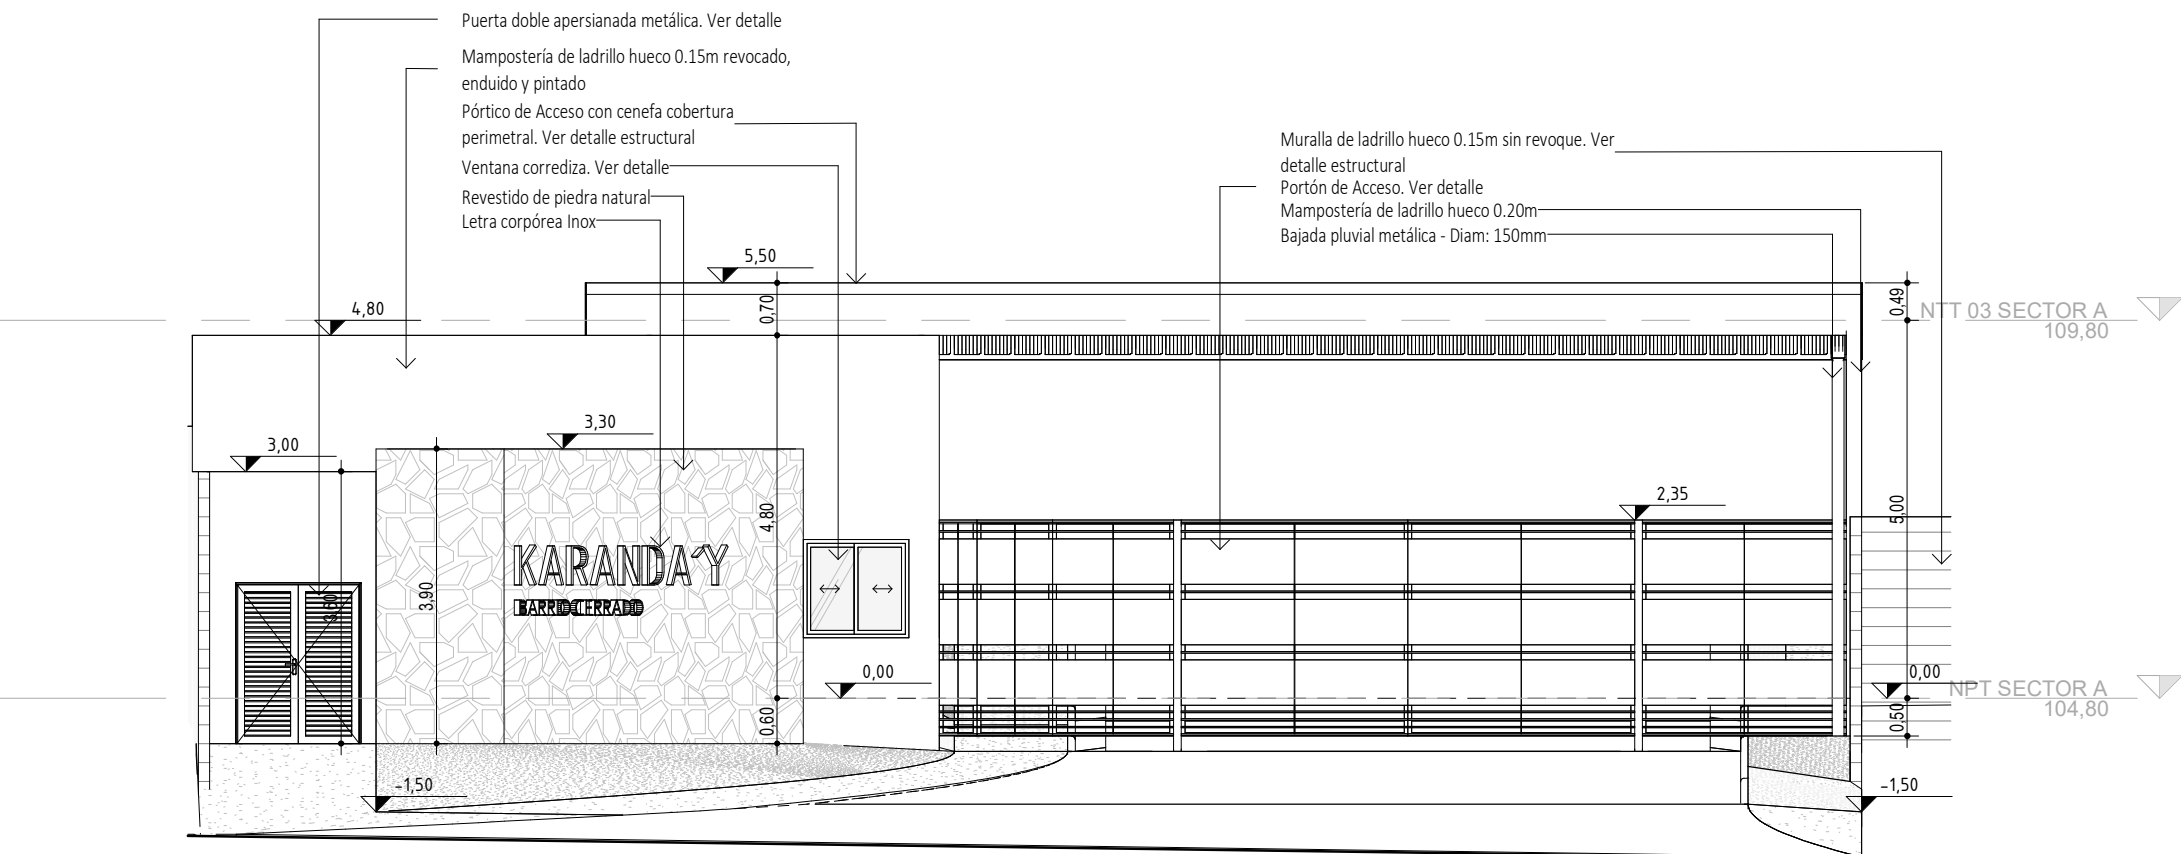

Fachada - Acceso 1
ESCALA 1:100

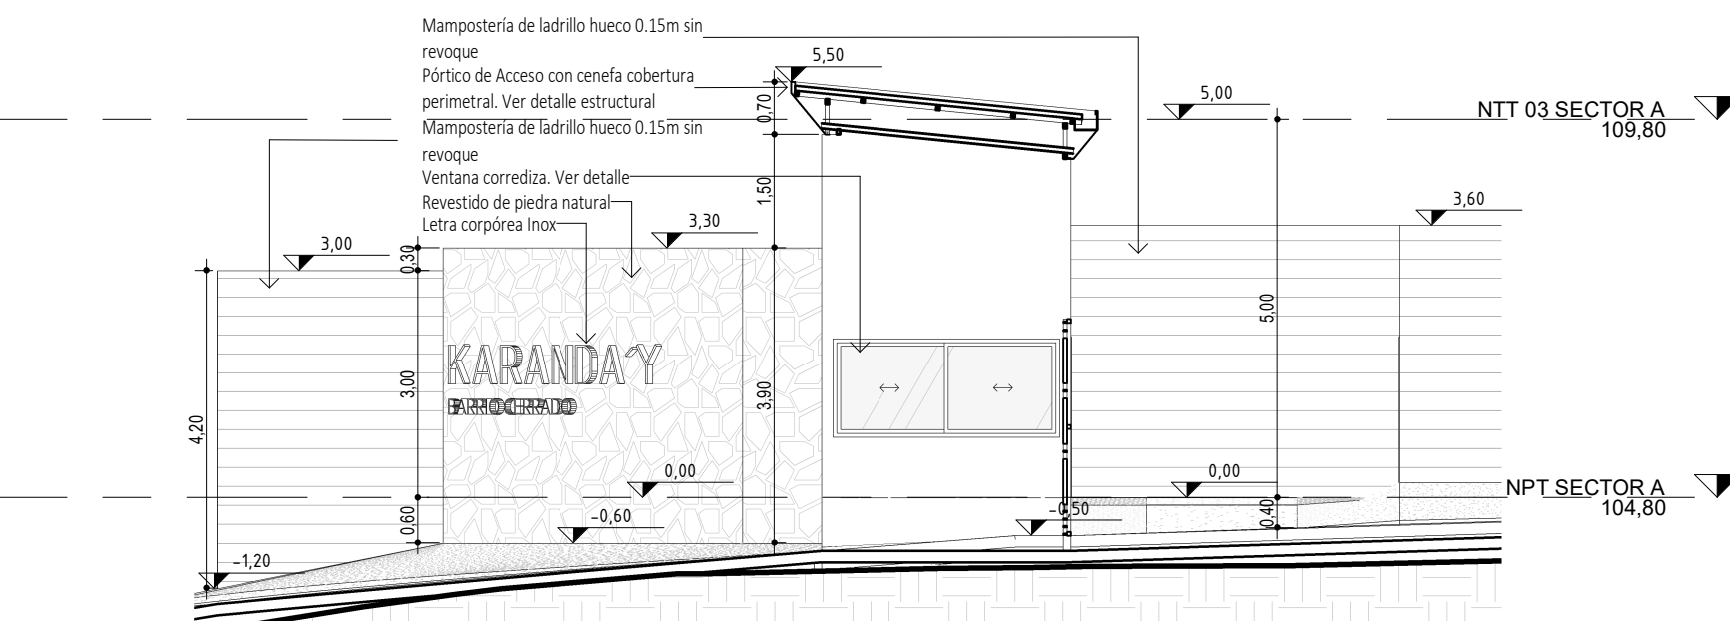

Corte C
ESCALA 1:100

OBRA: BARRIO CERRADO

Cortes y Fachadas
Ubicación: Avda. Ykua Karanday - Luque, Paraguay

Propietario:

Dirección del Propietario:

Profesional:

Dirección del Profesional:

Patente Profesional:

Cuenta Corriente Catastral: 27-7264-08

Superficie del Terreno: 3 Has 5131m2 0047cm2

Superficie a Construir: 509.28m2

LÁMINA N°

AR06

PROPIETARIO

PROFESIONAL